

**Anlage der Begründung**


# **Vorhaben- und Erschließungsplan**

**Stand 19.01.2023**


**gefertigt durch:**

Kuon + Reinhardt GmbH  
Freie Architekten  
Ringstraße 17  
74226 Nordheim




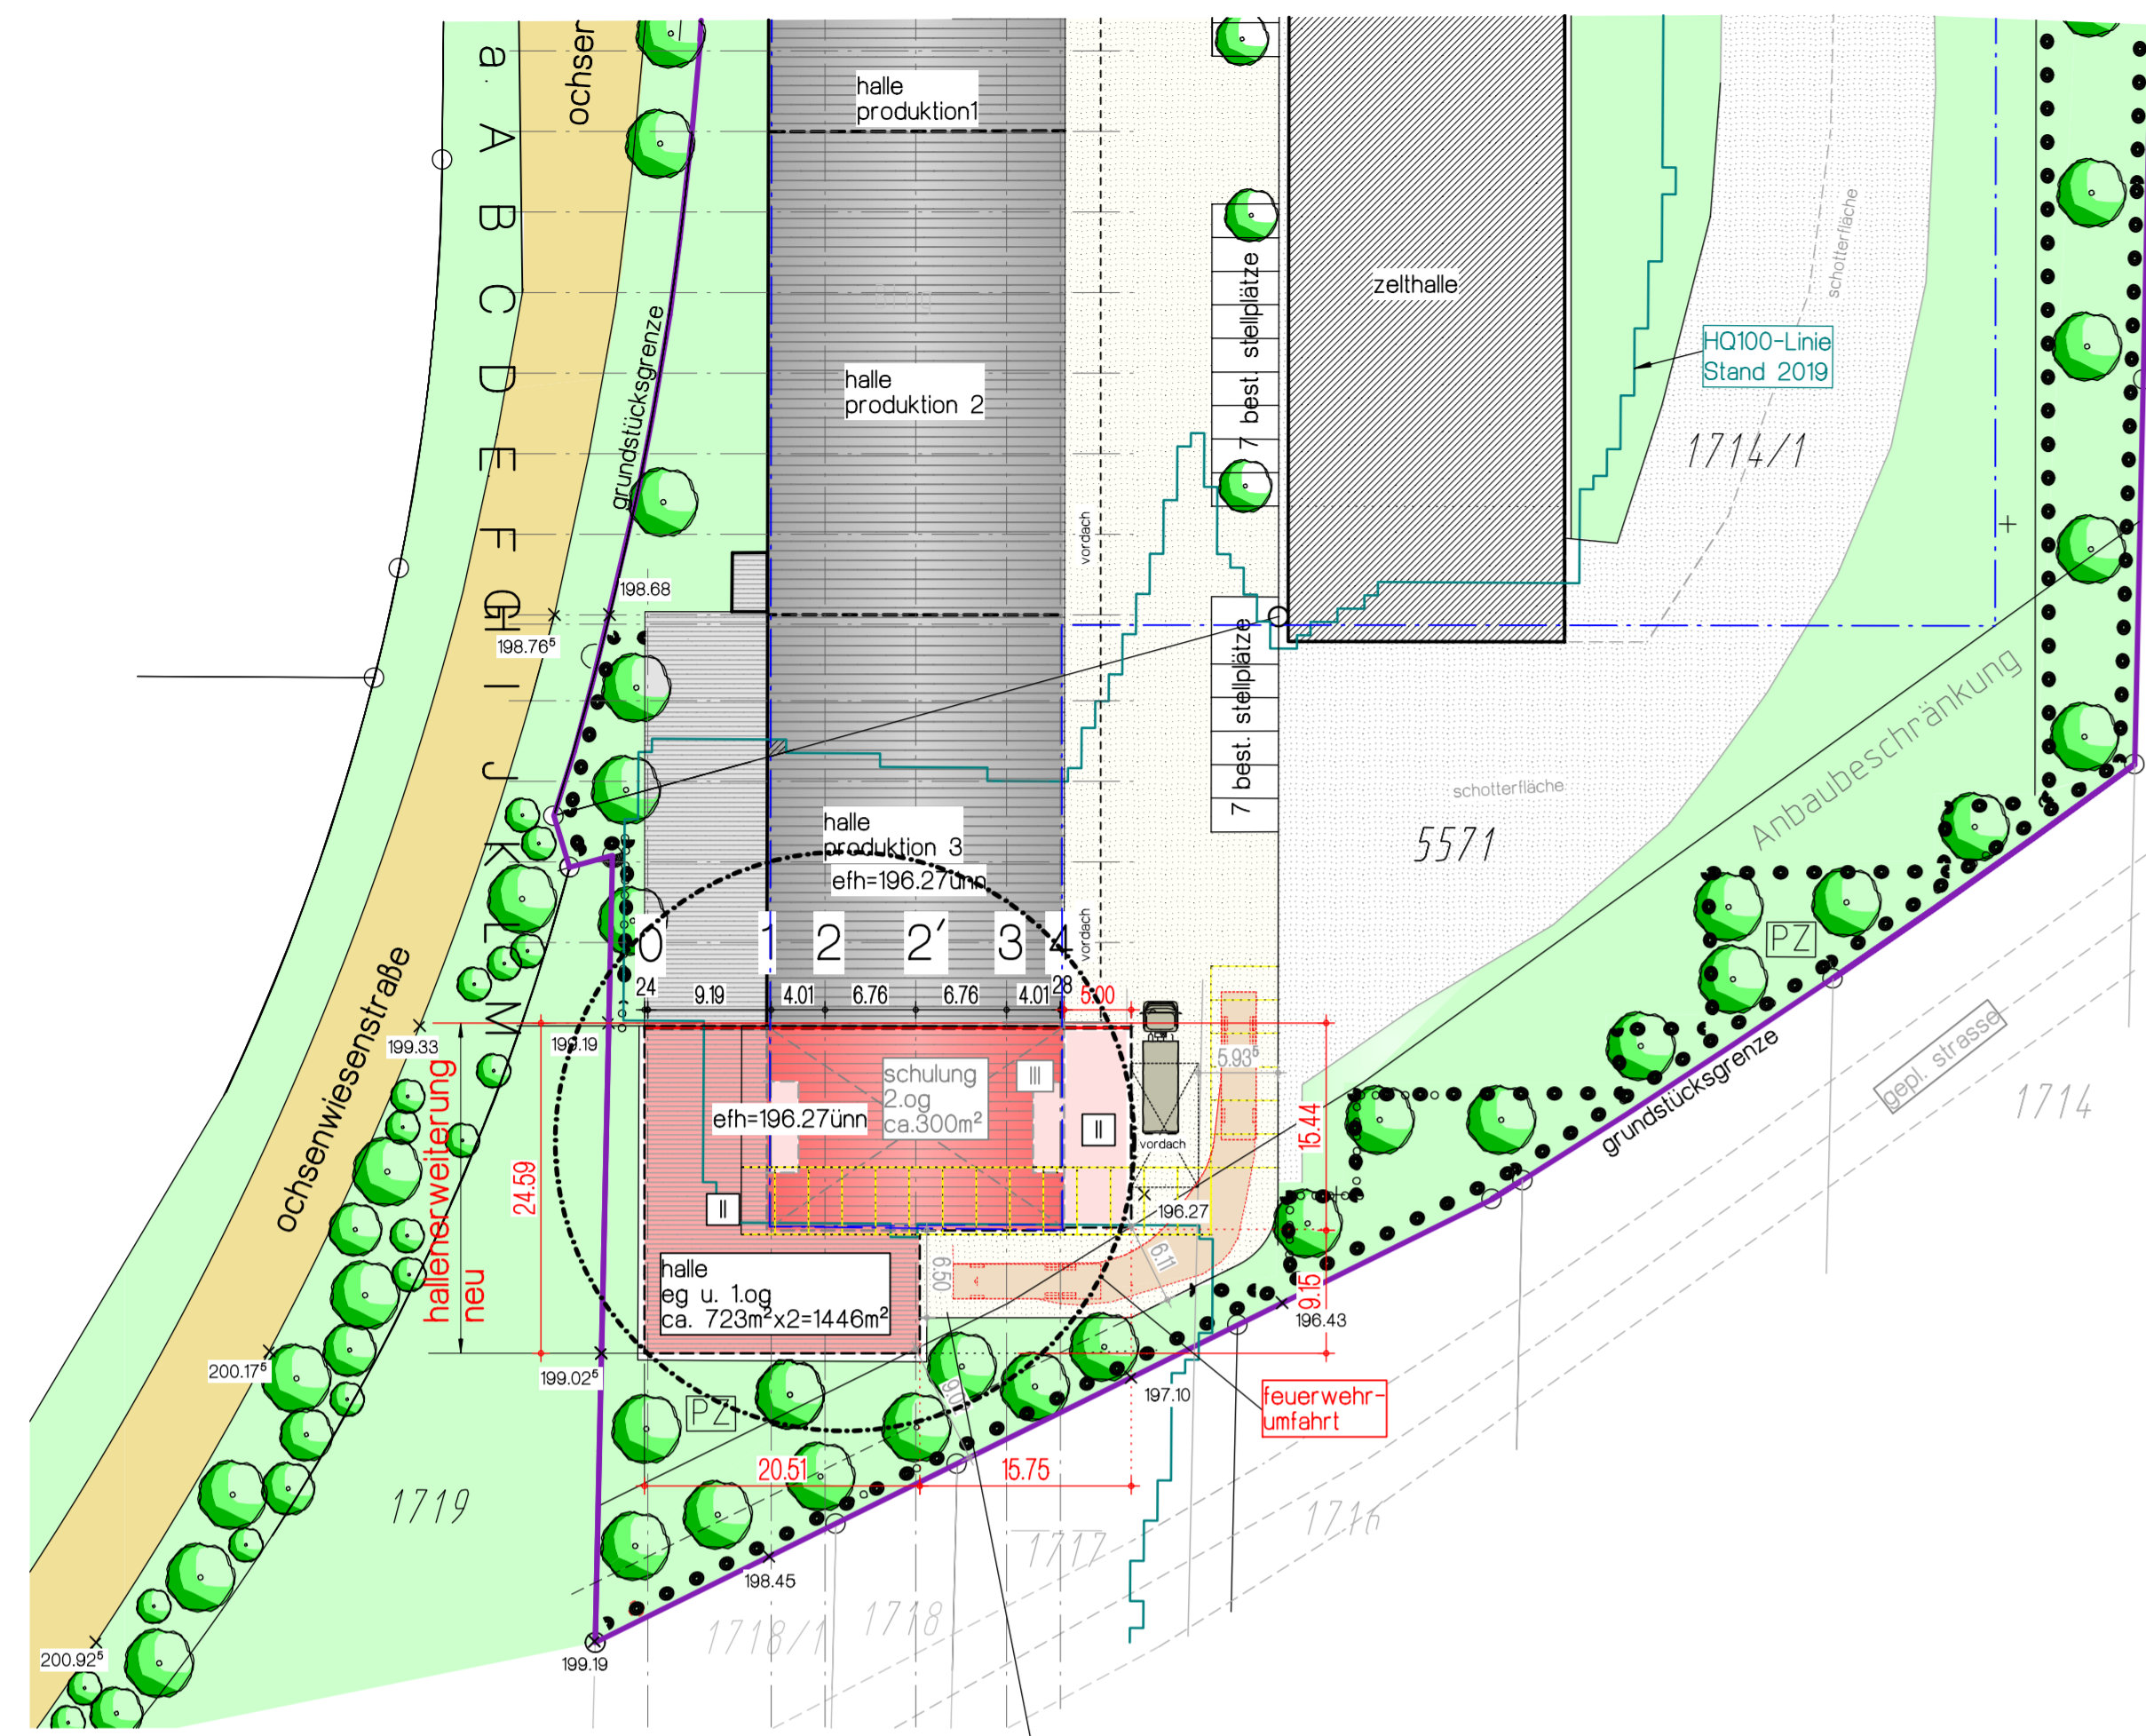


lageplan 1/500

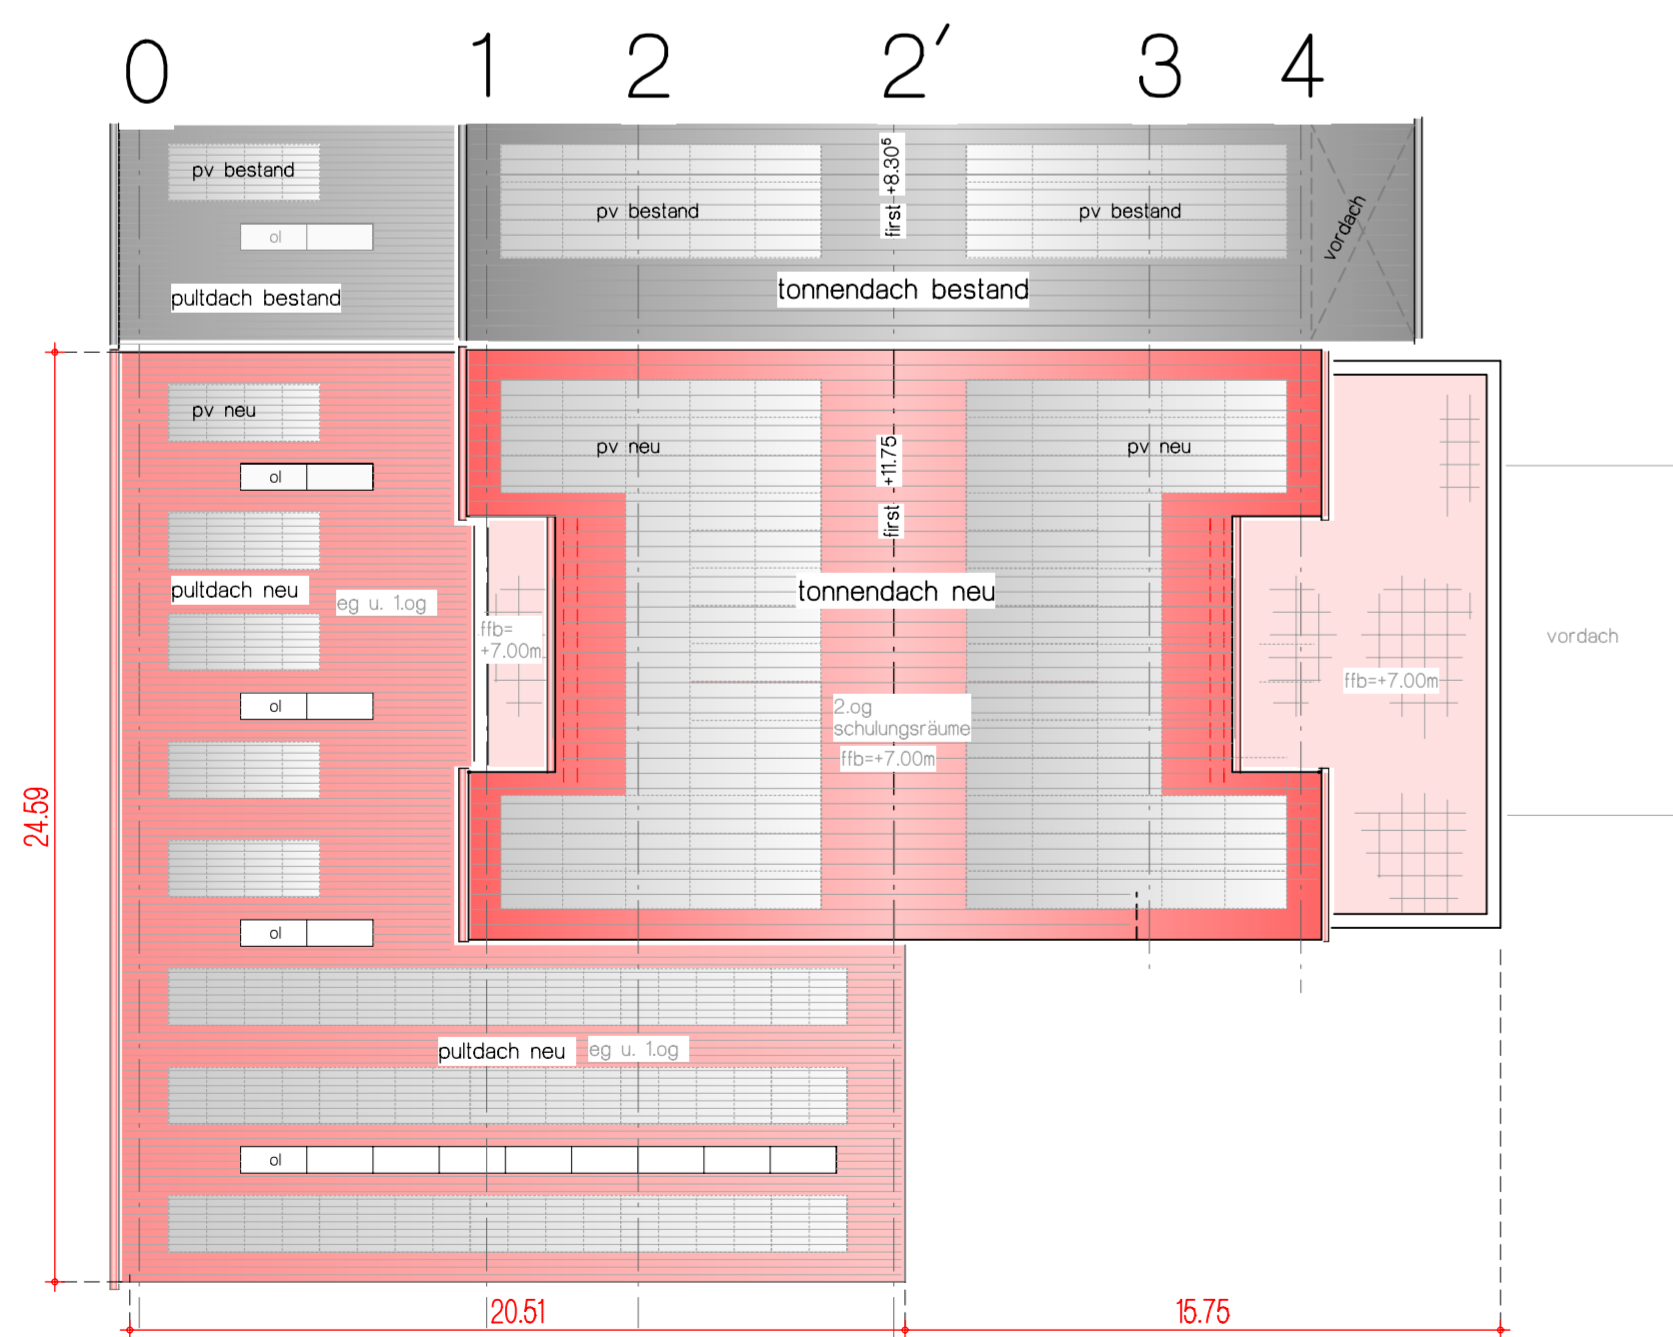

dachaufsicht 1/200

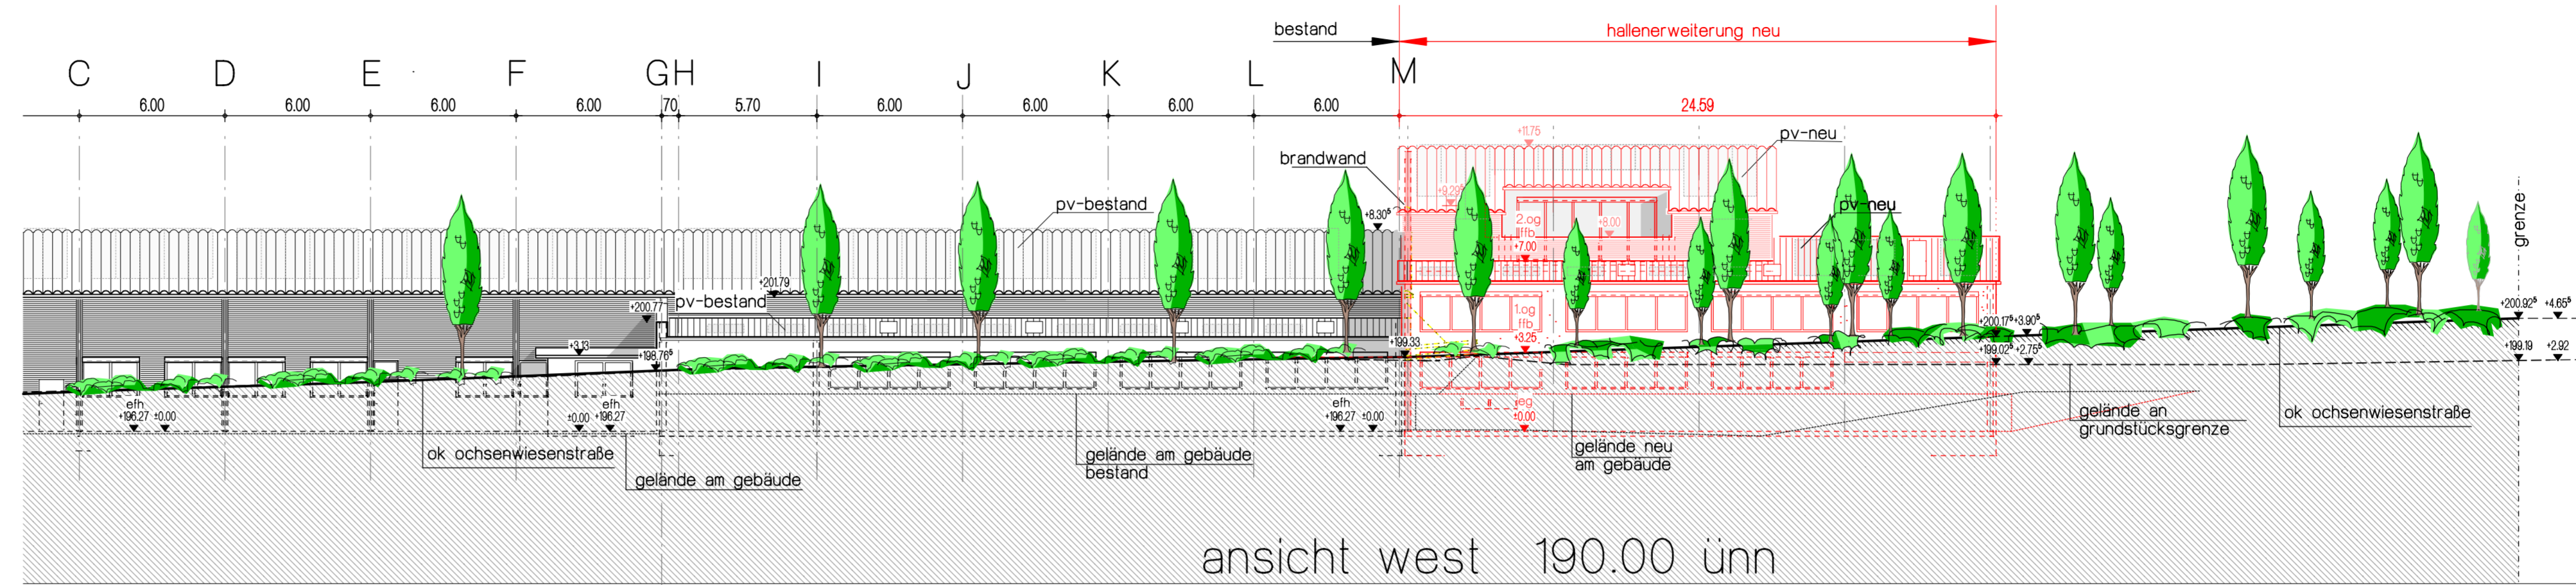


ansicht west 190.00 ünn

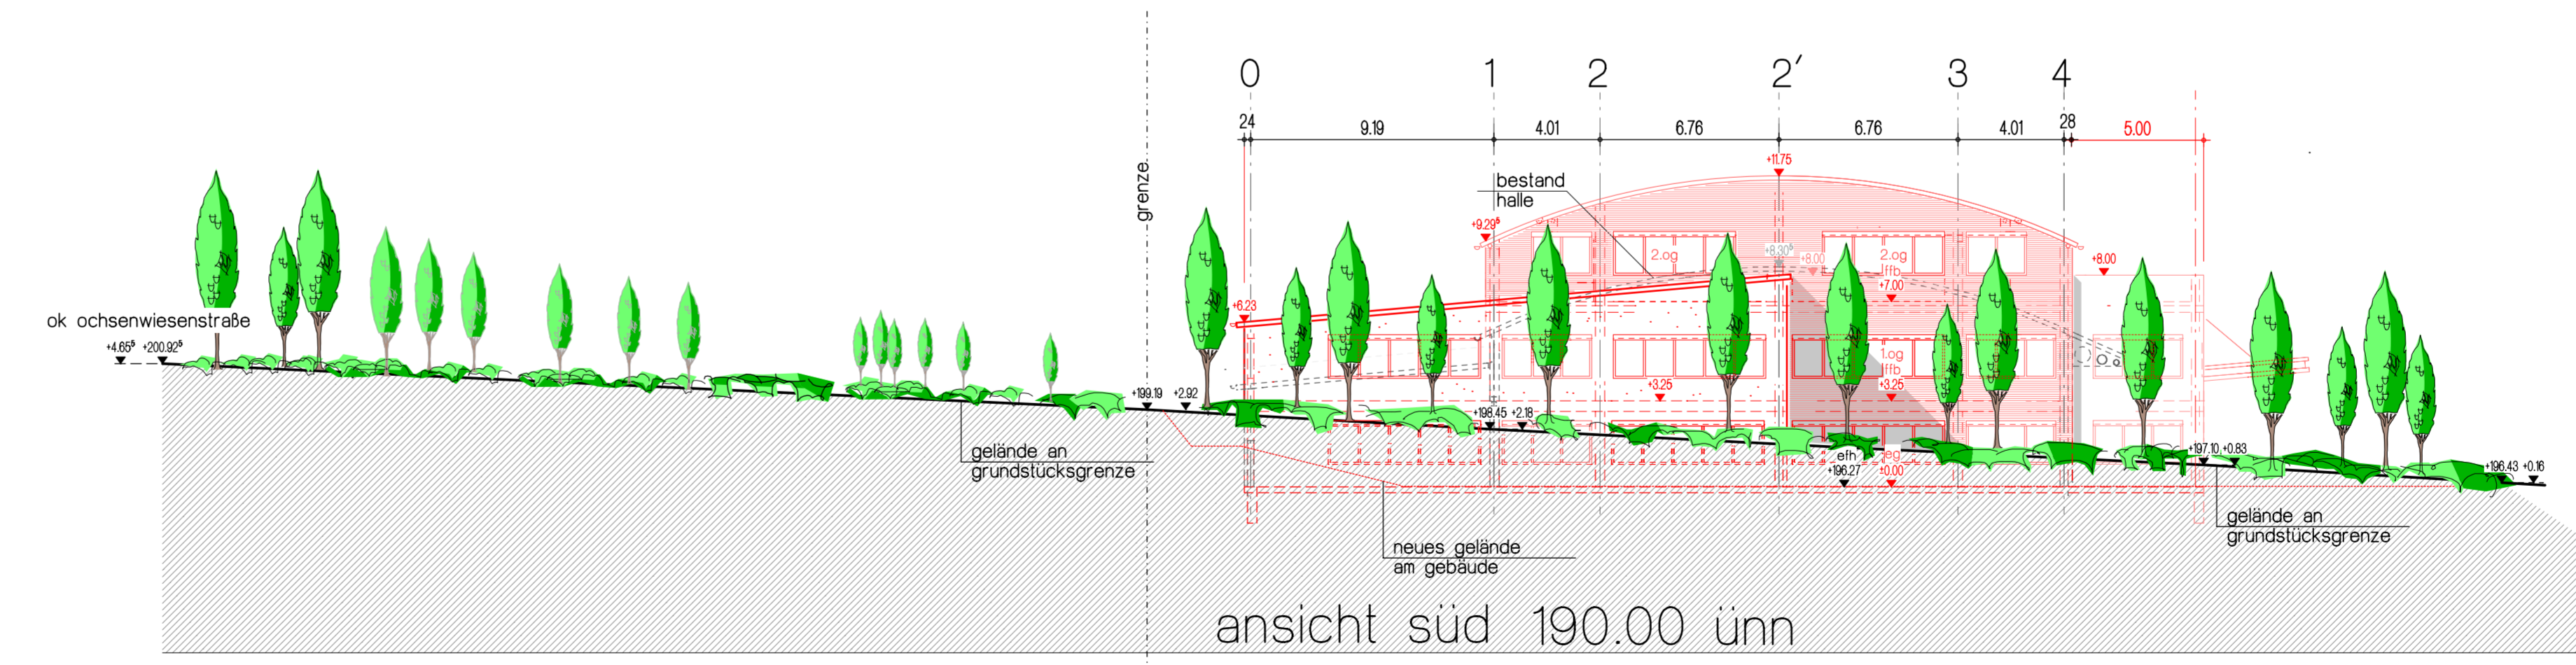

ansicht süd 190.00 ünn

lageplan m 1/500  
ansichten m 1/200  
dachaufsicht

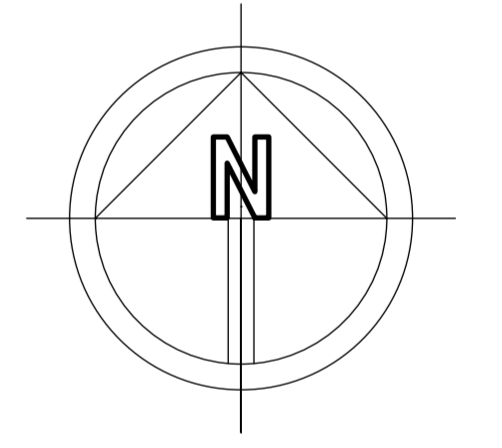

entwurf  
erweiterung einer produktionshalle mit schulungsräumen  
emil-weber-straße 32  
74363 güglingen  
renner gmbh kompressoren  
emil-weber-straße 32  
74363 güglingen

gefertigt \_\_\_\_\_  
datum 19.01.2023  
kuon + reinhardt gmbh  
[freie Architekten]  
ringstraße 17  
74226 nordheim  
t. +49 (0)7133-9967-0  
f. +49 (0)7133-9967-29  
architekten@kuonreinhardt.de  
www.kuonreinhardt.de